


Vallgatan 2A

Vallgatan 2B

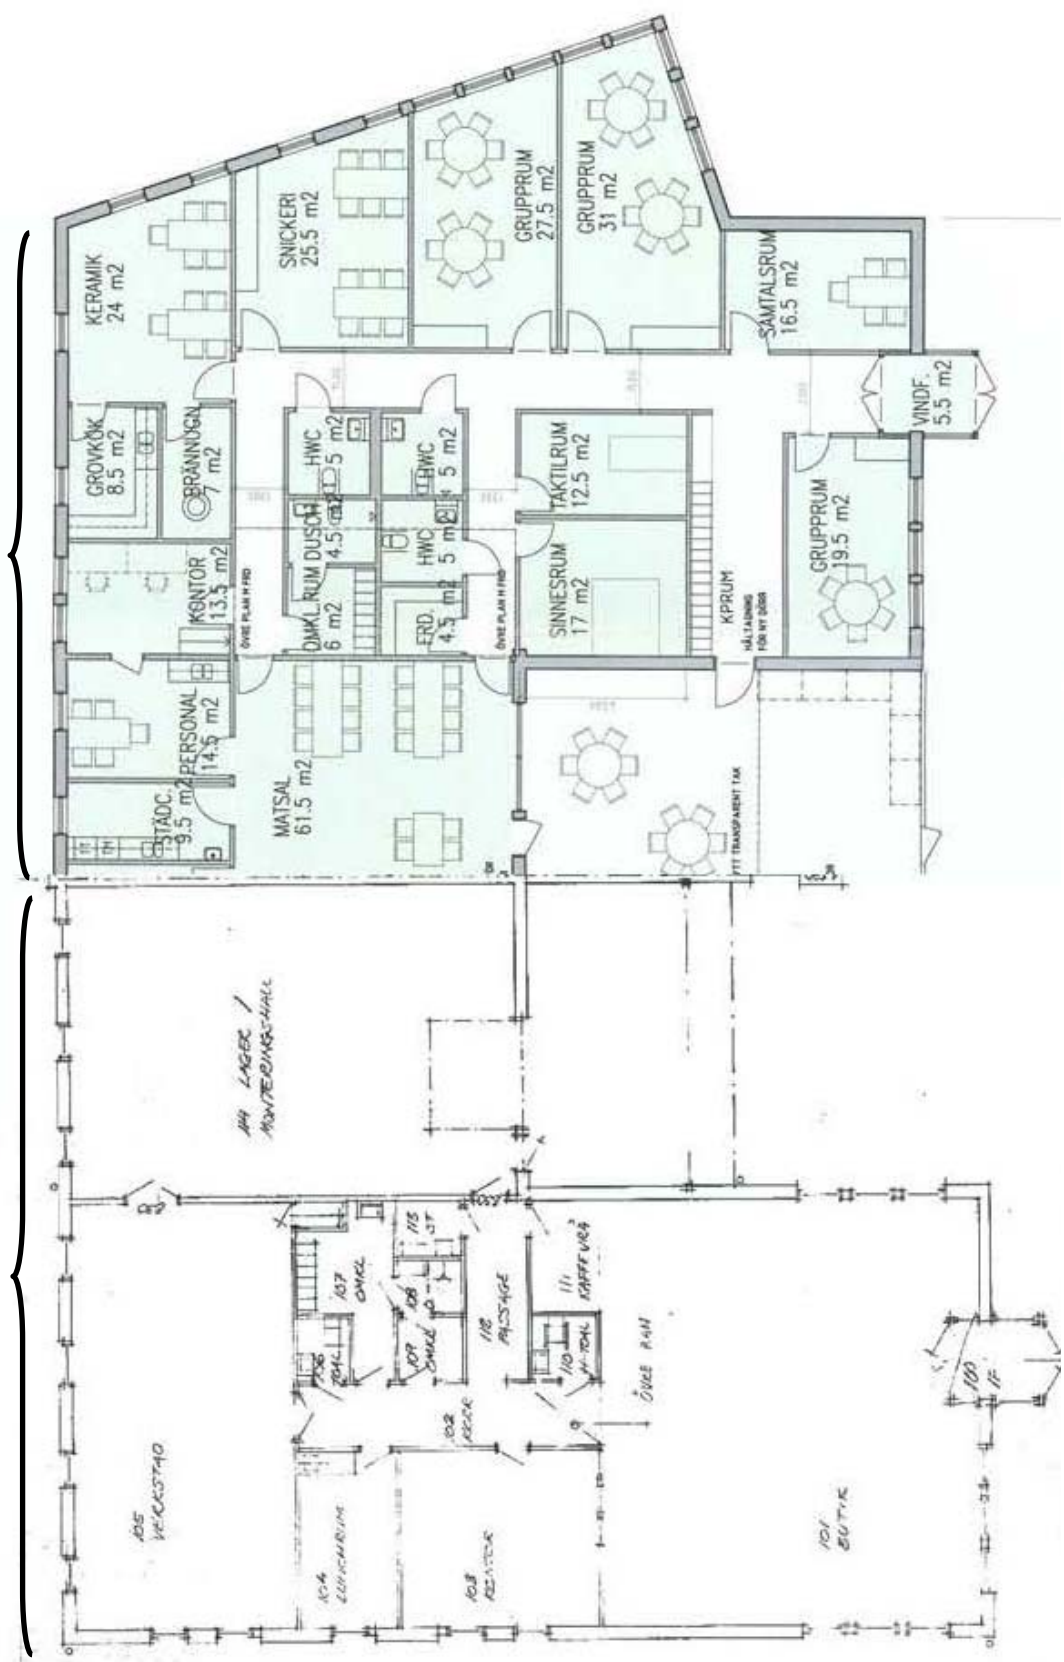

Miss avvikelser kan förekomma. Skala och mått kan skilja från verklighet.